

DB02-1 Datenblatt Piazza

Kompotoi AG
Zürcherstrasse 254
8406 Winterthur
Tel. +41 (0) 44 273 30 30

KOMPOTOI

Plan - Nr.: 26-43888-DB02-1-A


M 1 : 25

Objekt: Kompotoi Piazza


Datum: 02.04.2026

Gez.: sazi


Frontwand

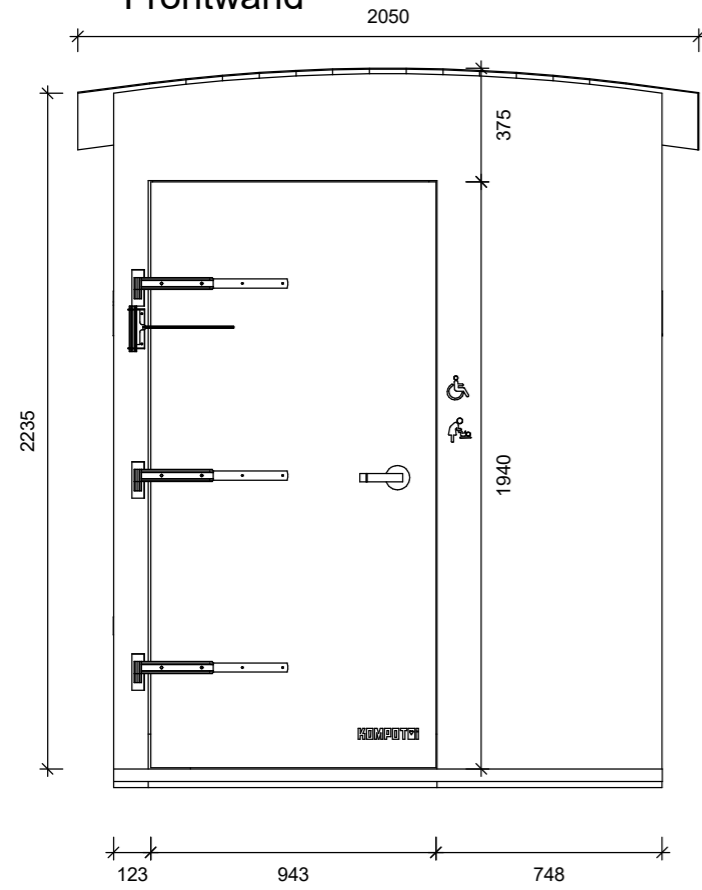


Seite links

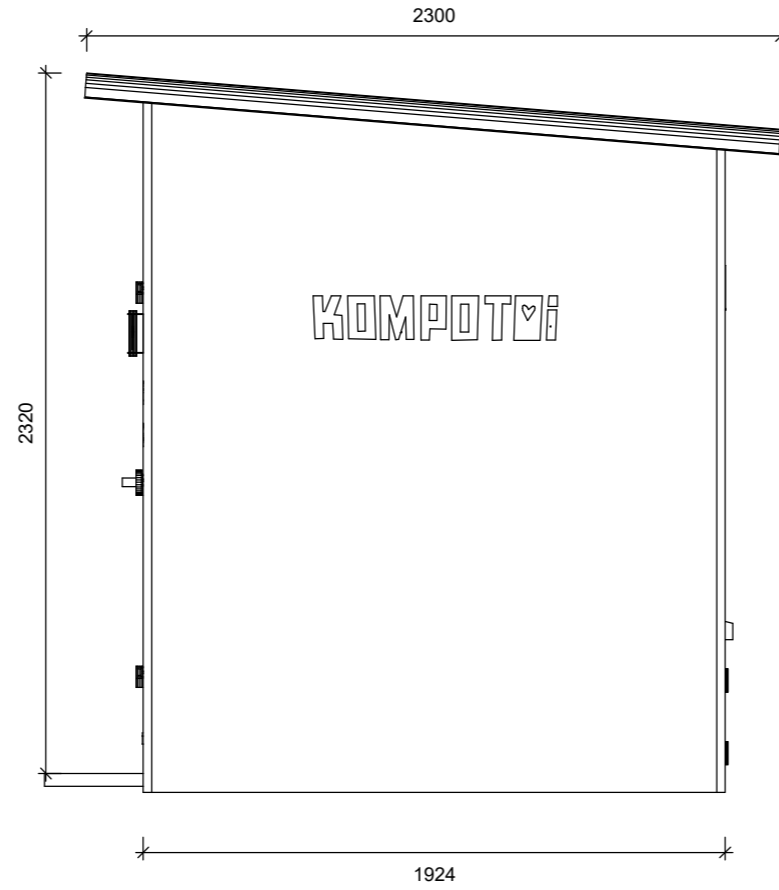



Rückwand

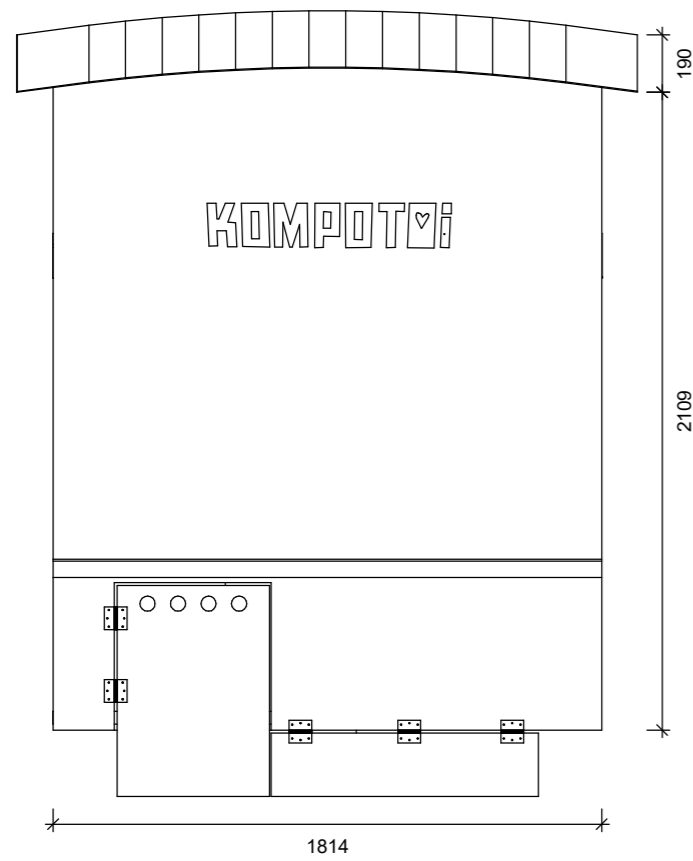

Seite rechts

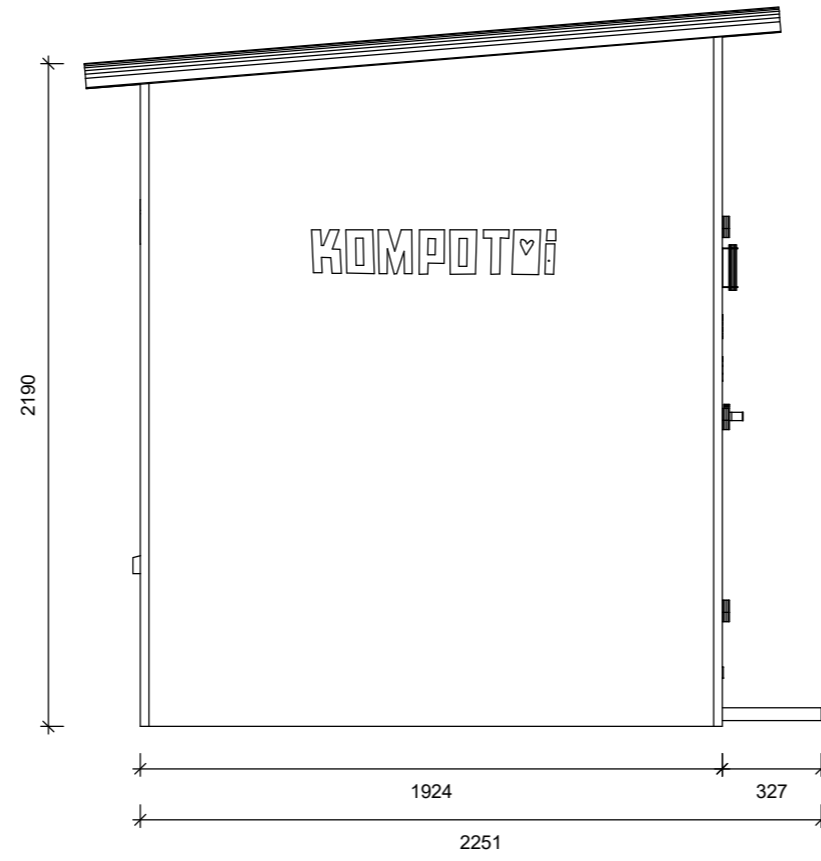

Mit Fundament

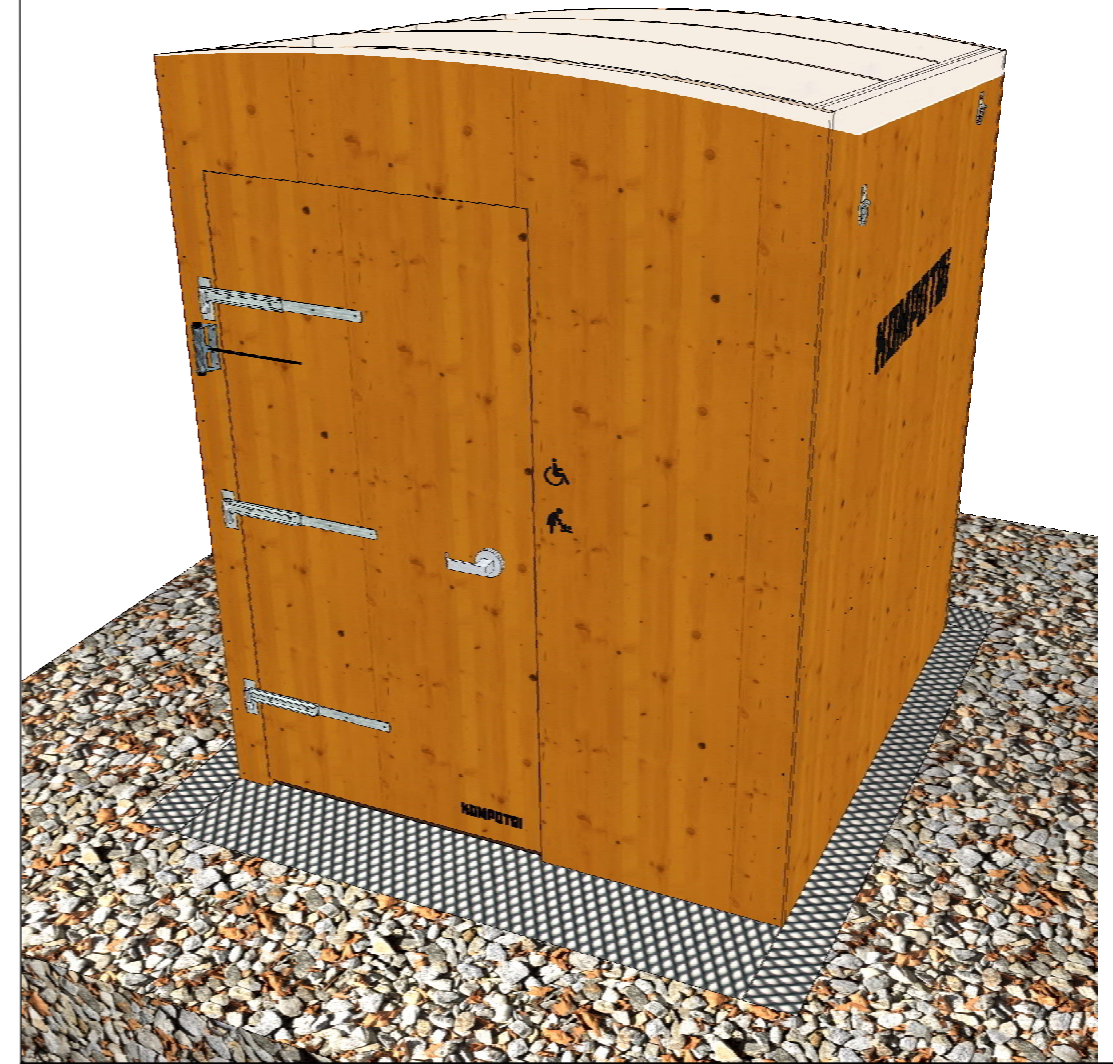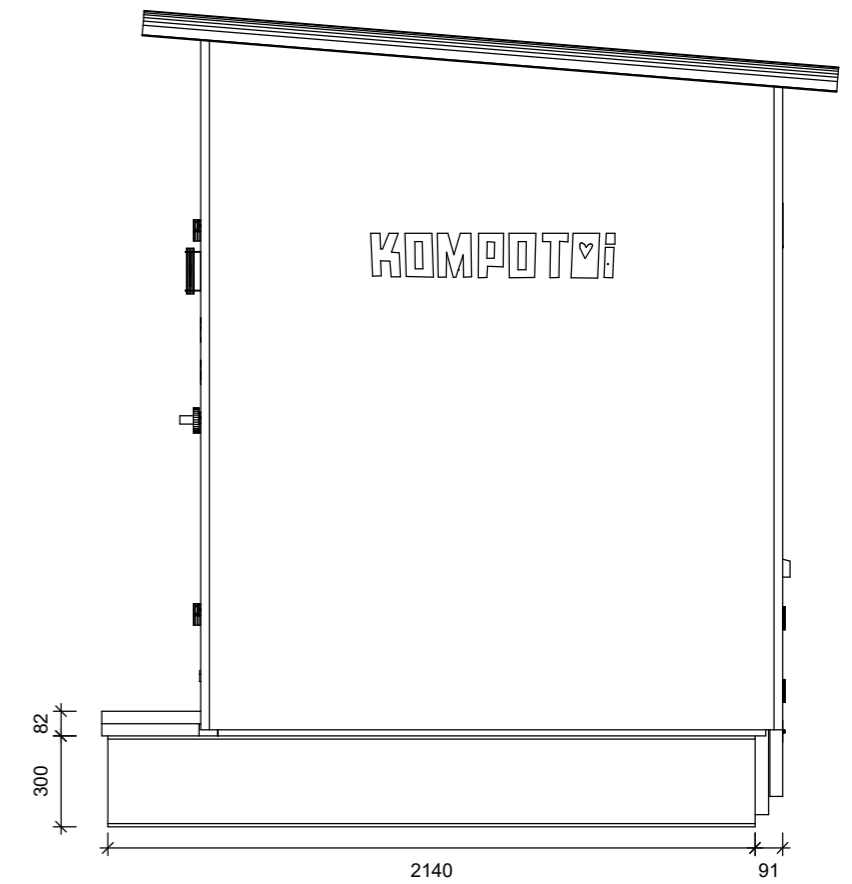

F03 Bodenansicht

Kompotoi AG
Zürcherstrasse 254
8406 Winterthur
Tel. +41 (0) 44 273 30 30

KOMPOTOI


Plan - Nr.: 26-43888-F03-A



M 1 : 10

Objekt: Kompotoi Piazza



Datum: 02.04.2026

Gez.: sazi

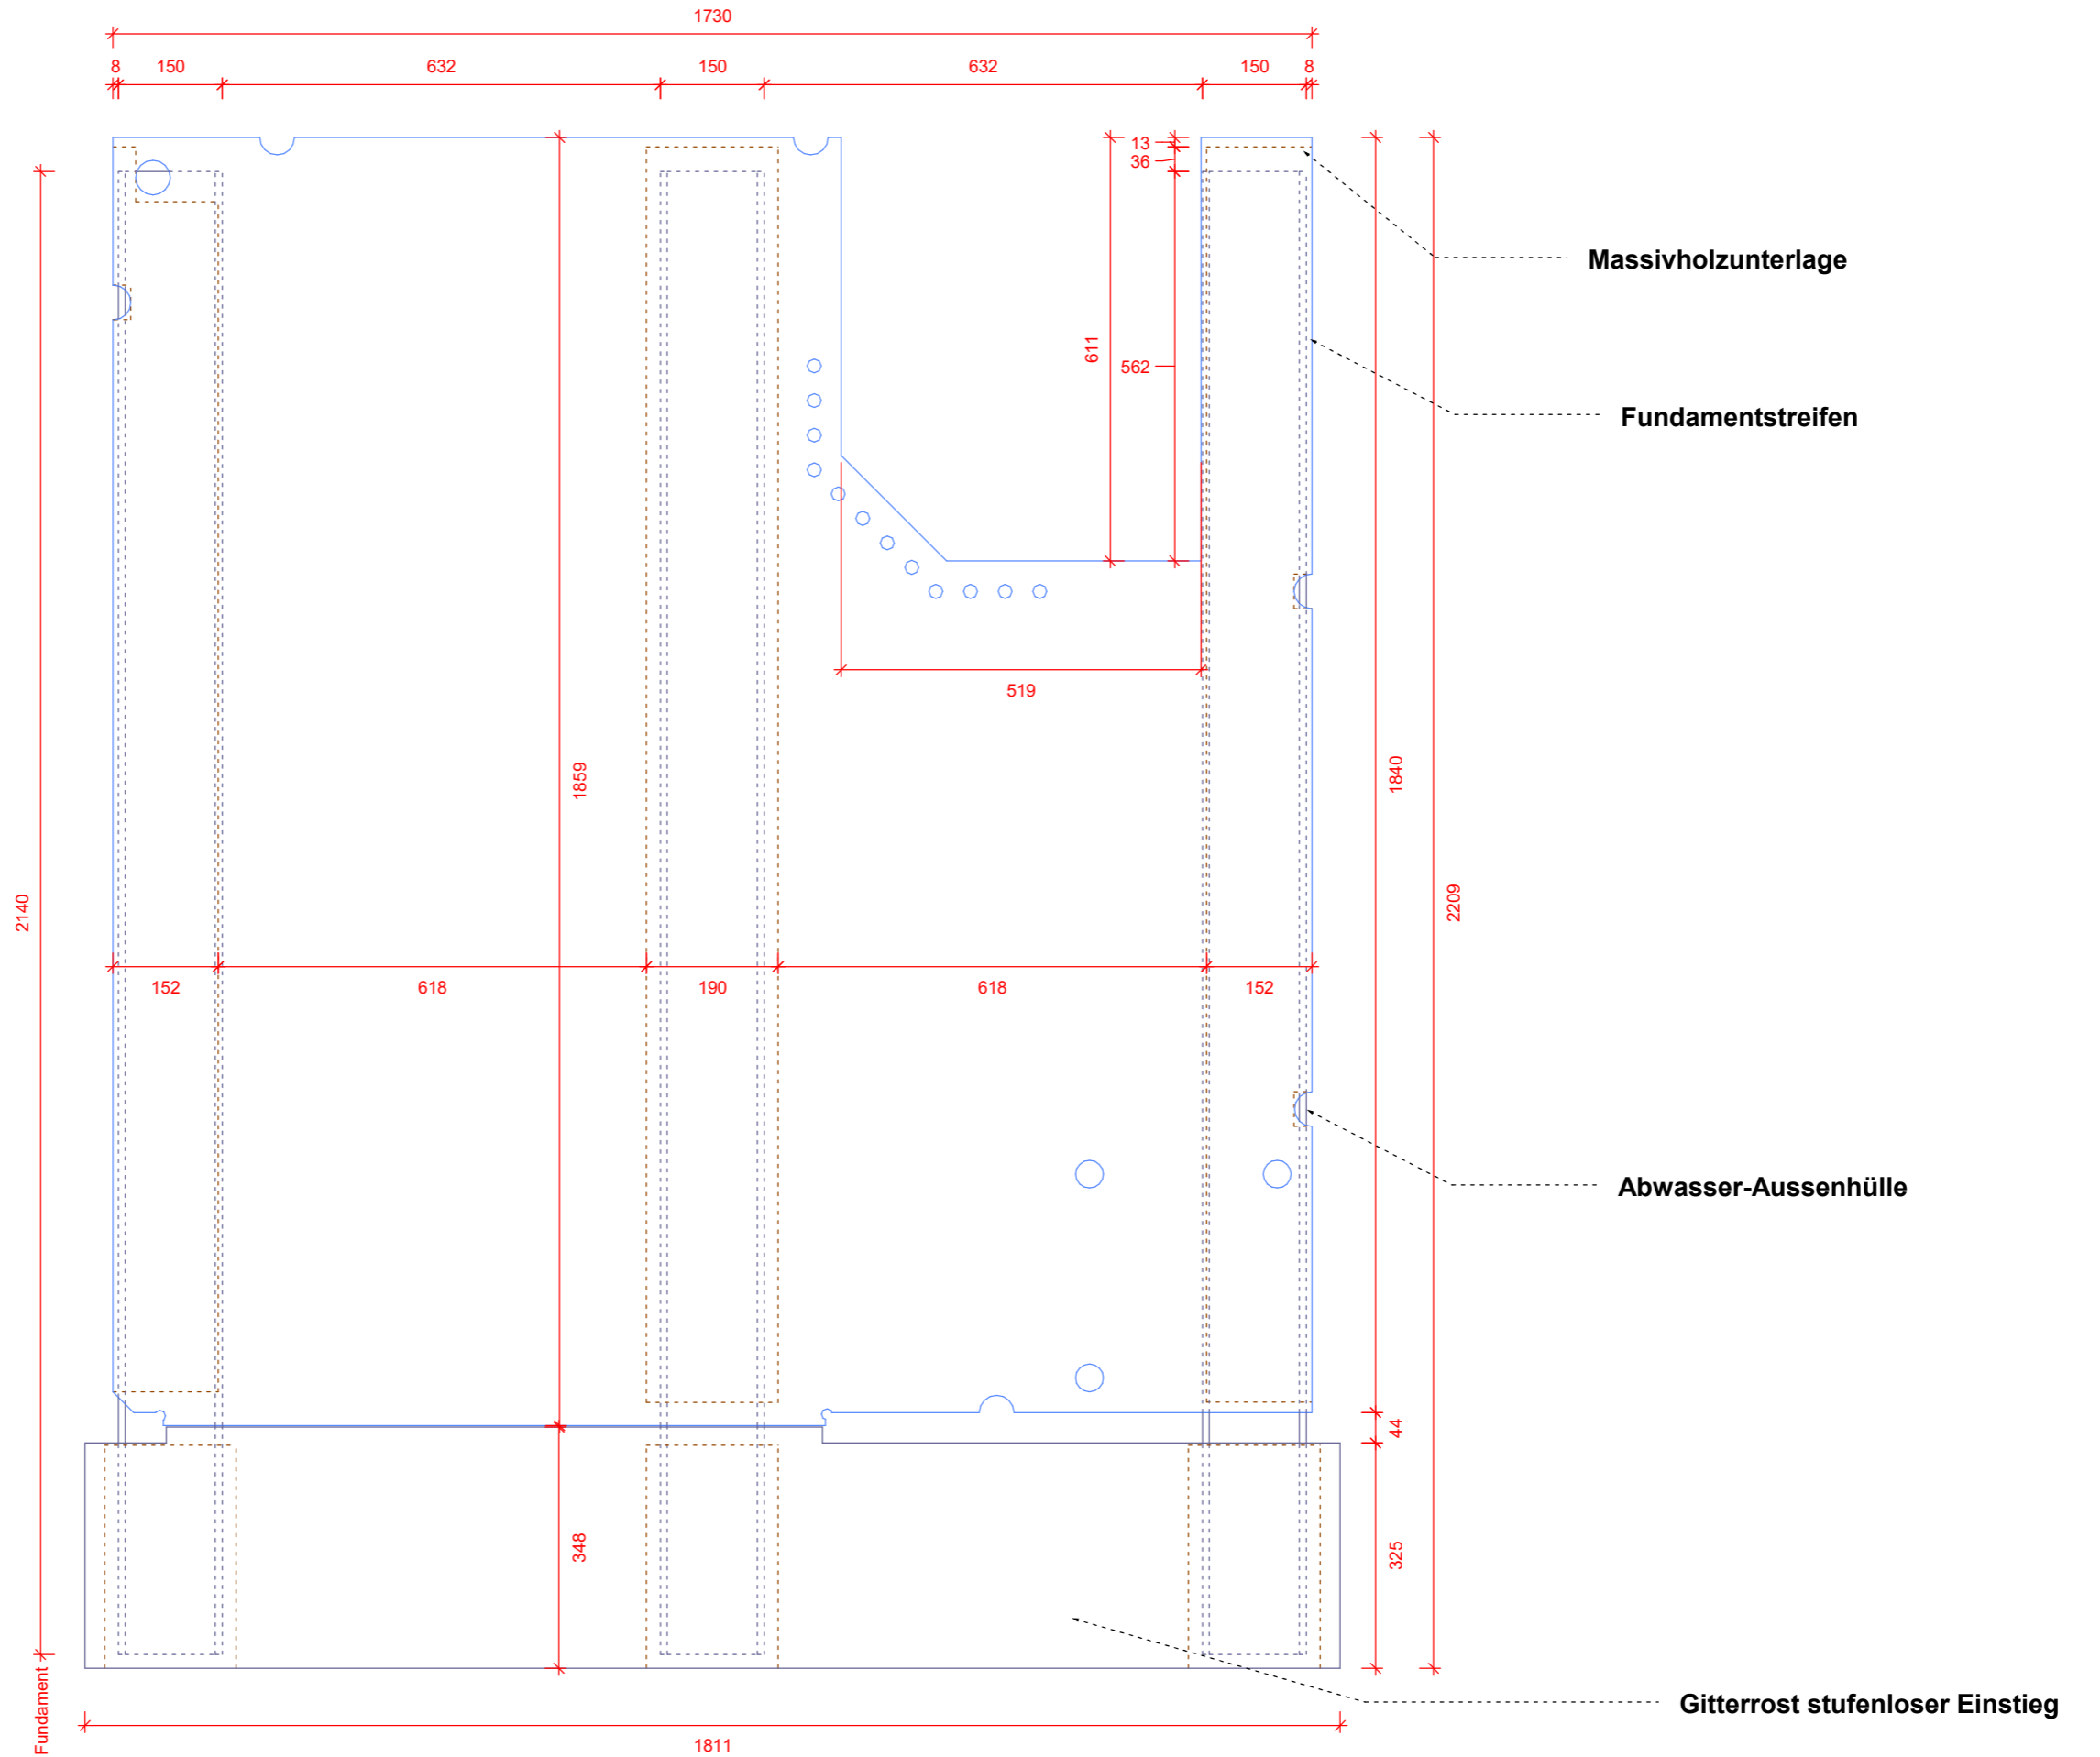

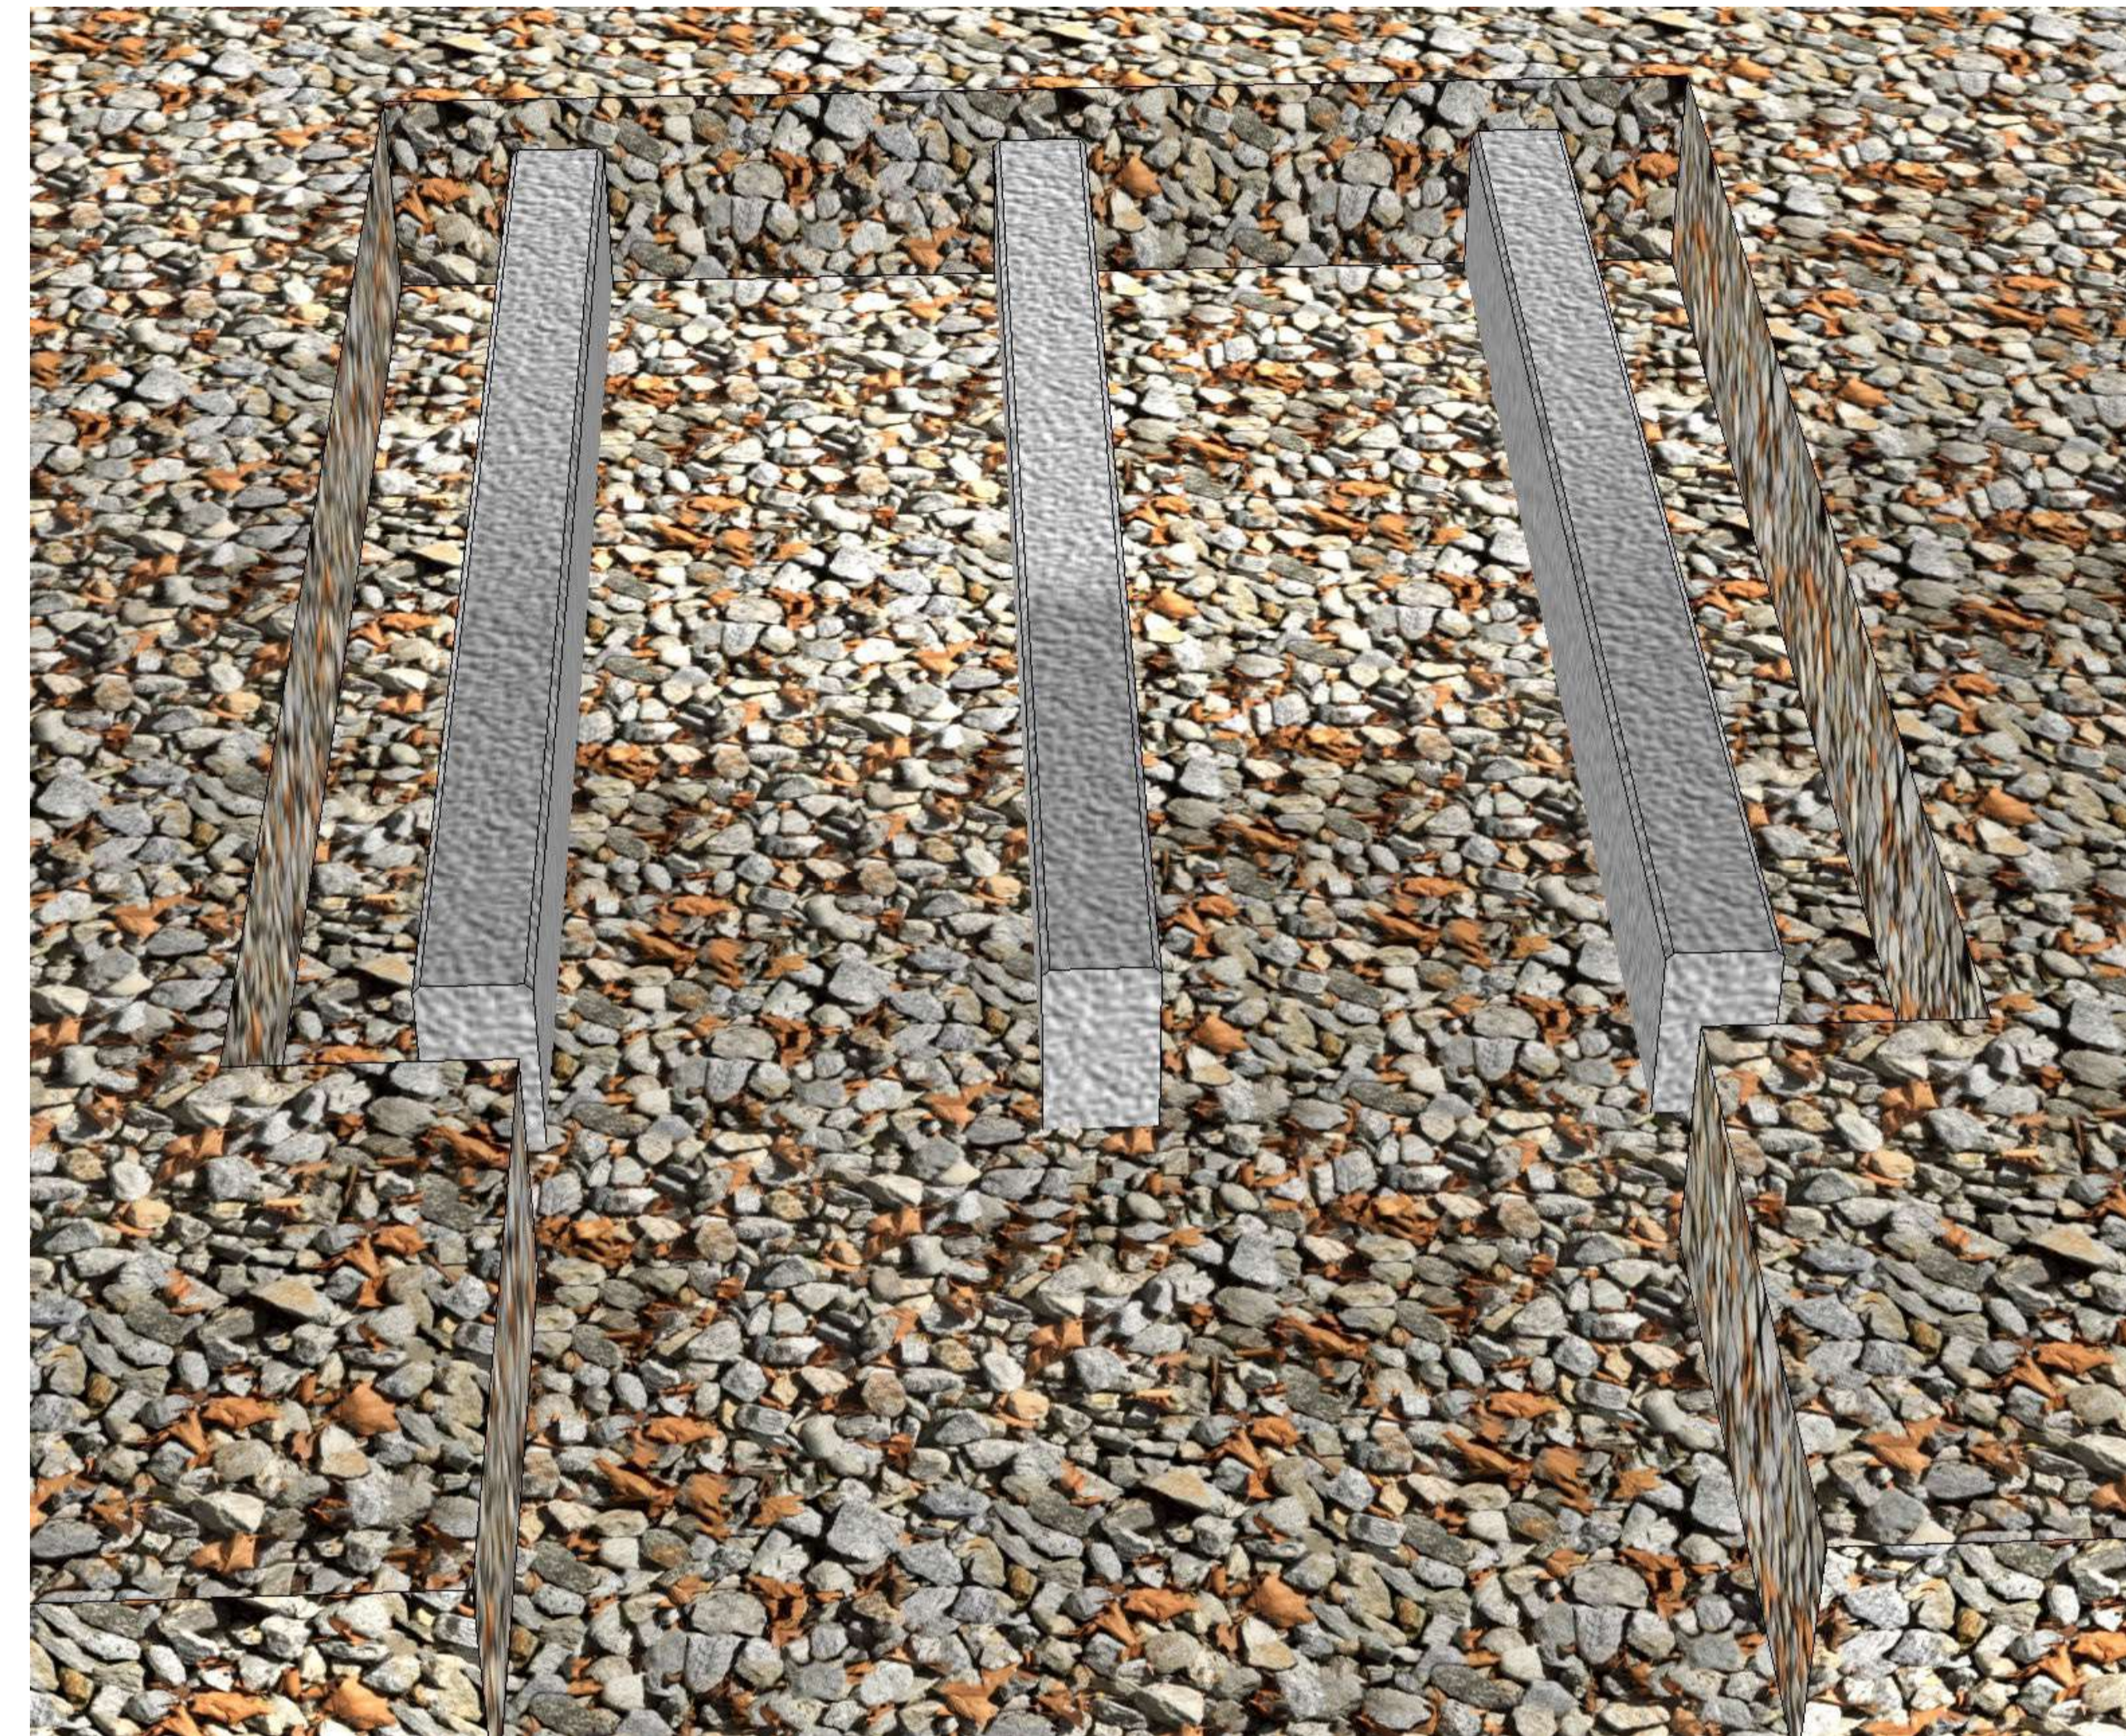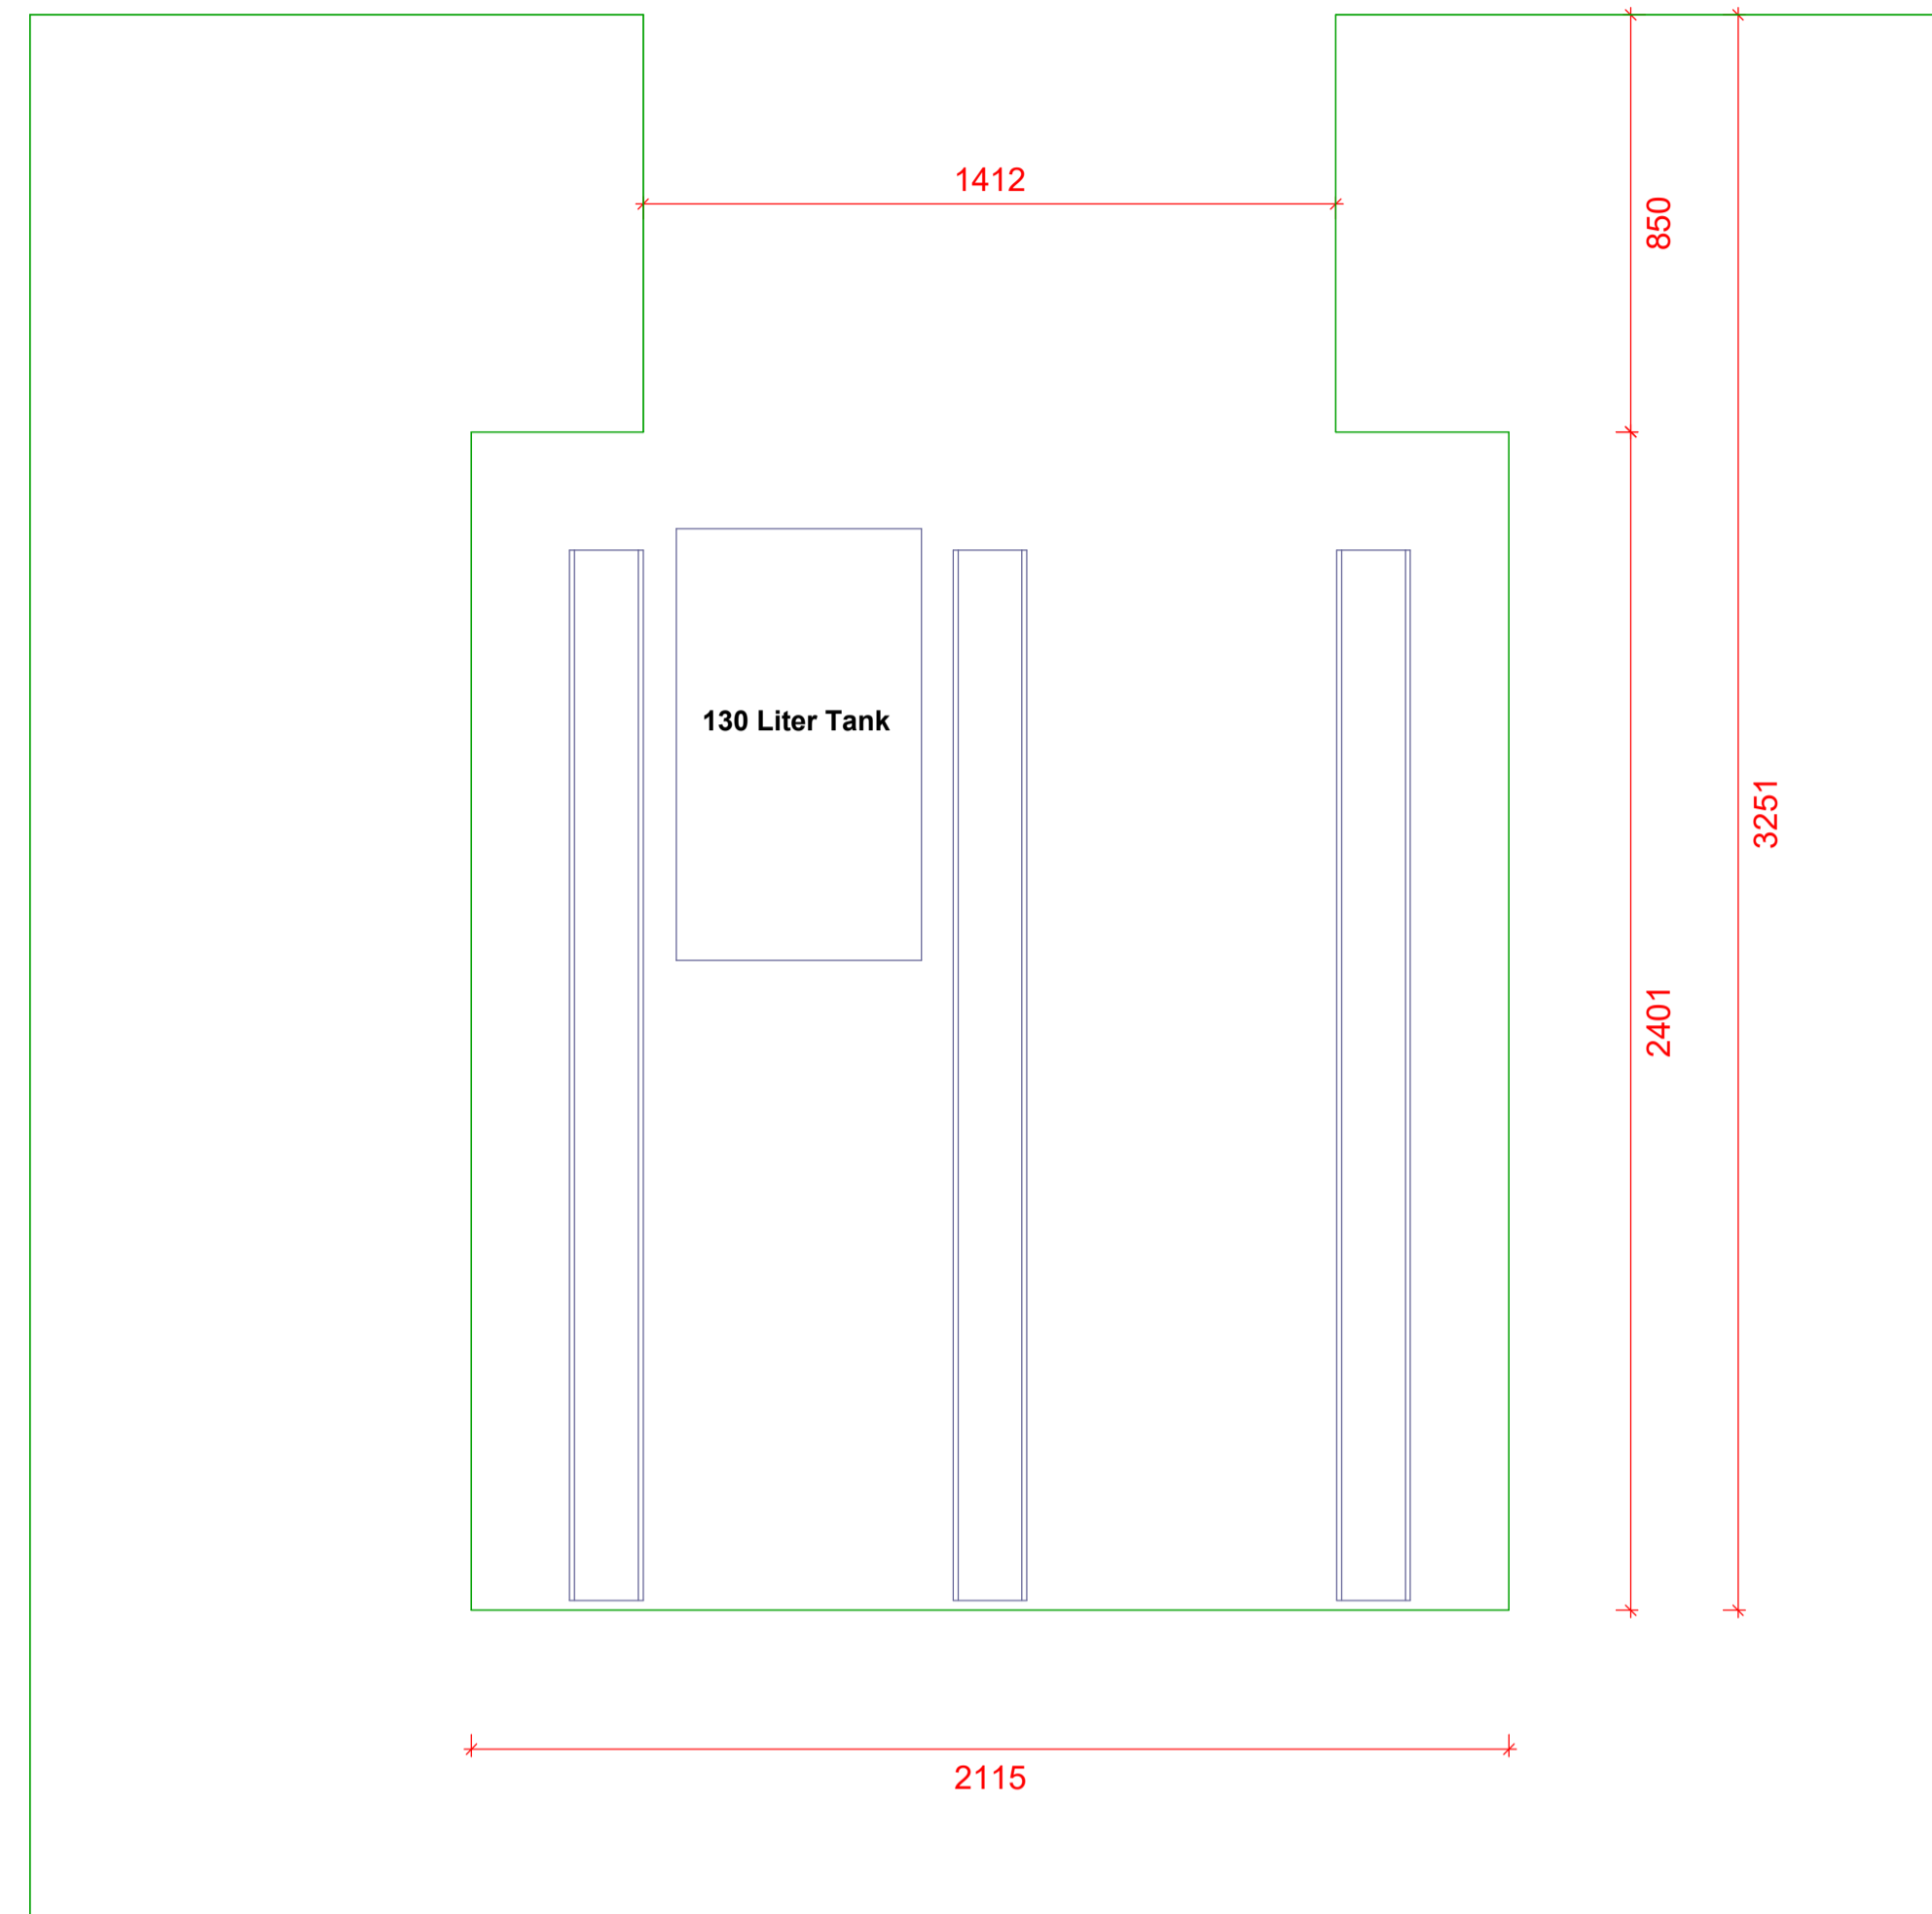

1. Aushub mindestens 380mm
2. Im Tank bereich muss eine mindesttiefe von 310mm eingehalten werden.

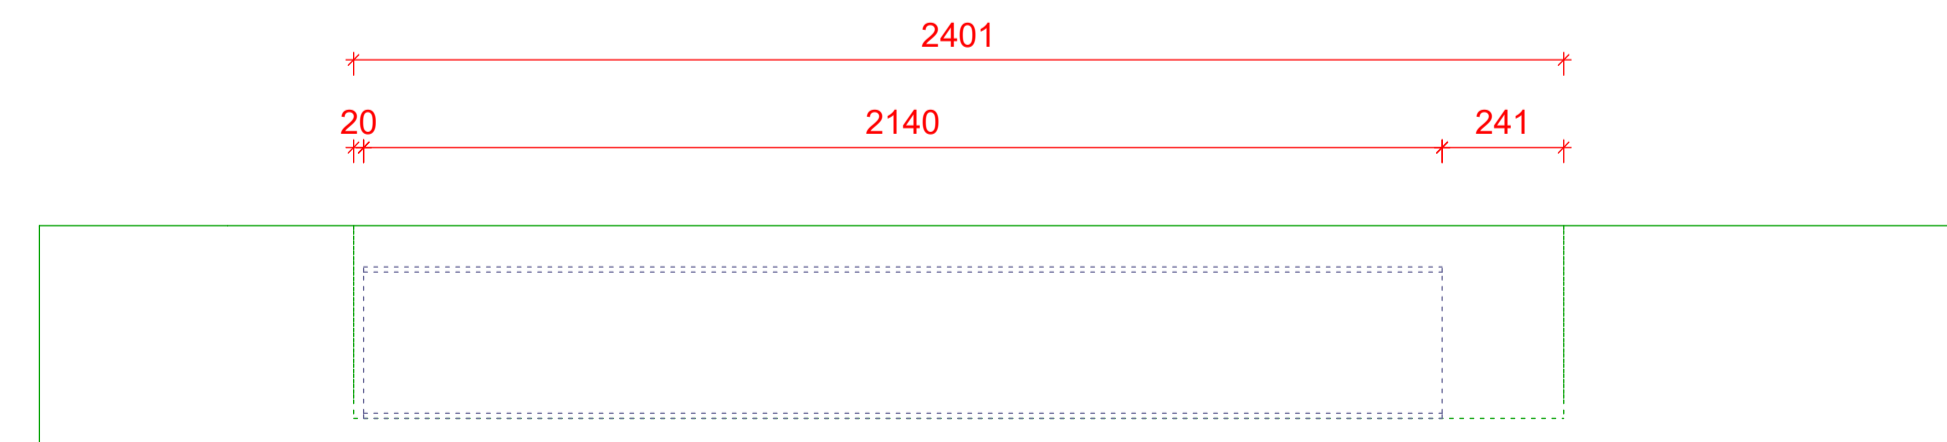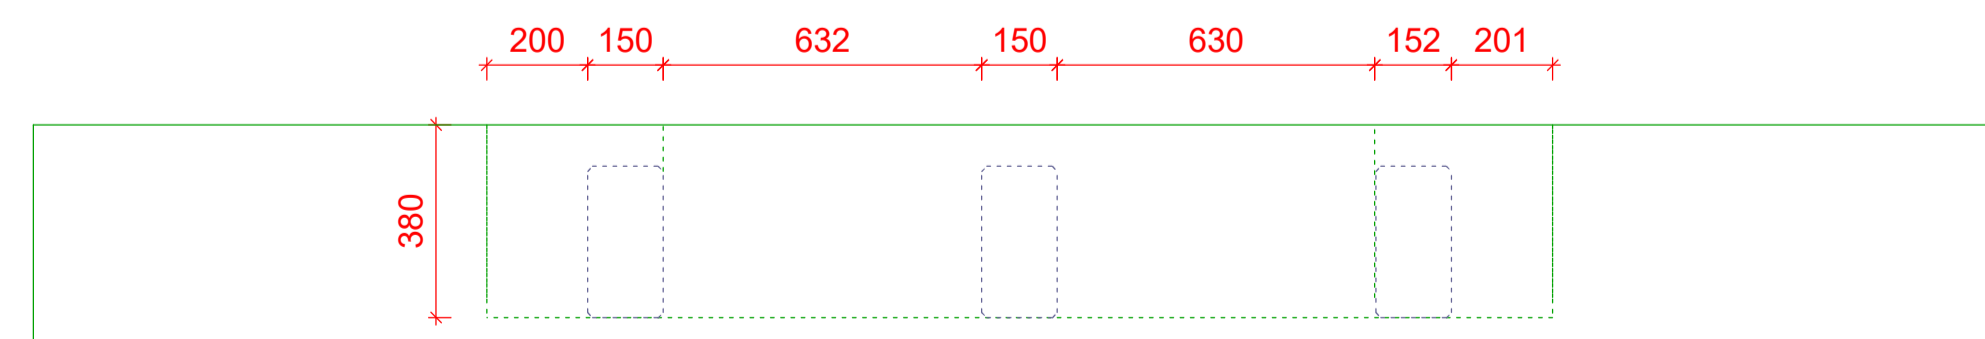

Freigabevermerk: Vorabzug / Zur Ausführung freigegeben					
Aenderung	Datum	Autor	Beschreibung		
Kompotol AG Zürcherstrasse 254 8406 Winterthur Tel. +41 (0) 44 273 30 30					
Bauherr:					
Objekt:					
Plan - Nr.: 26-43888-F02-1-A					
Aushub Kompotol					
Anlegedatum	02.04.2026	Massstab	1 : 15	Masseinheiten	Millimeter
Format	DIN A1	Gezeichnet	sazi		